


Arkusz 1

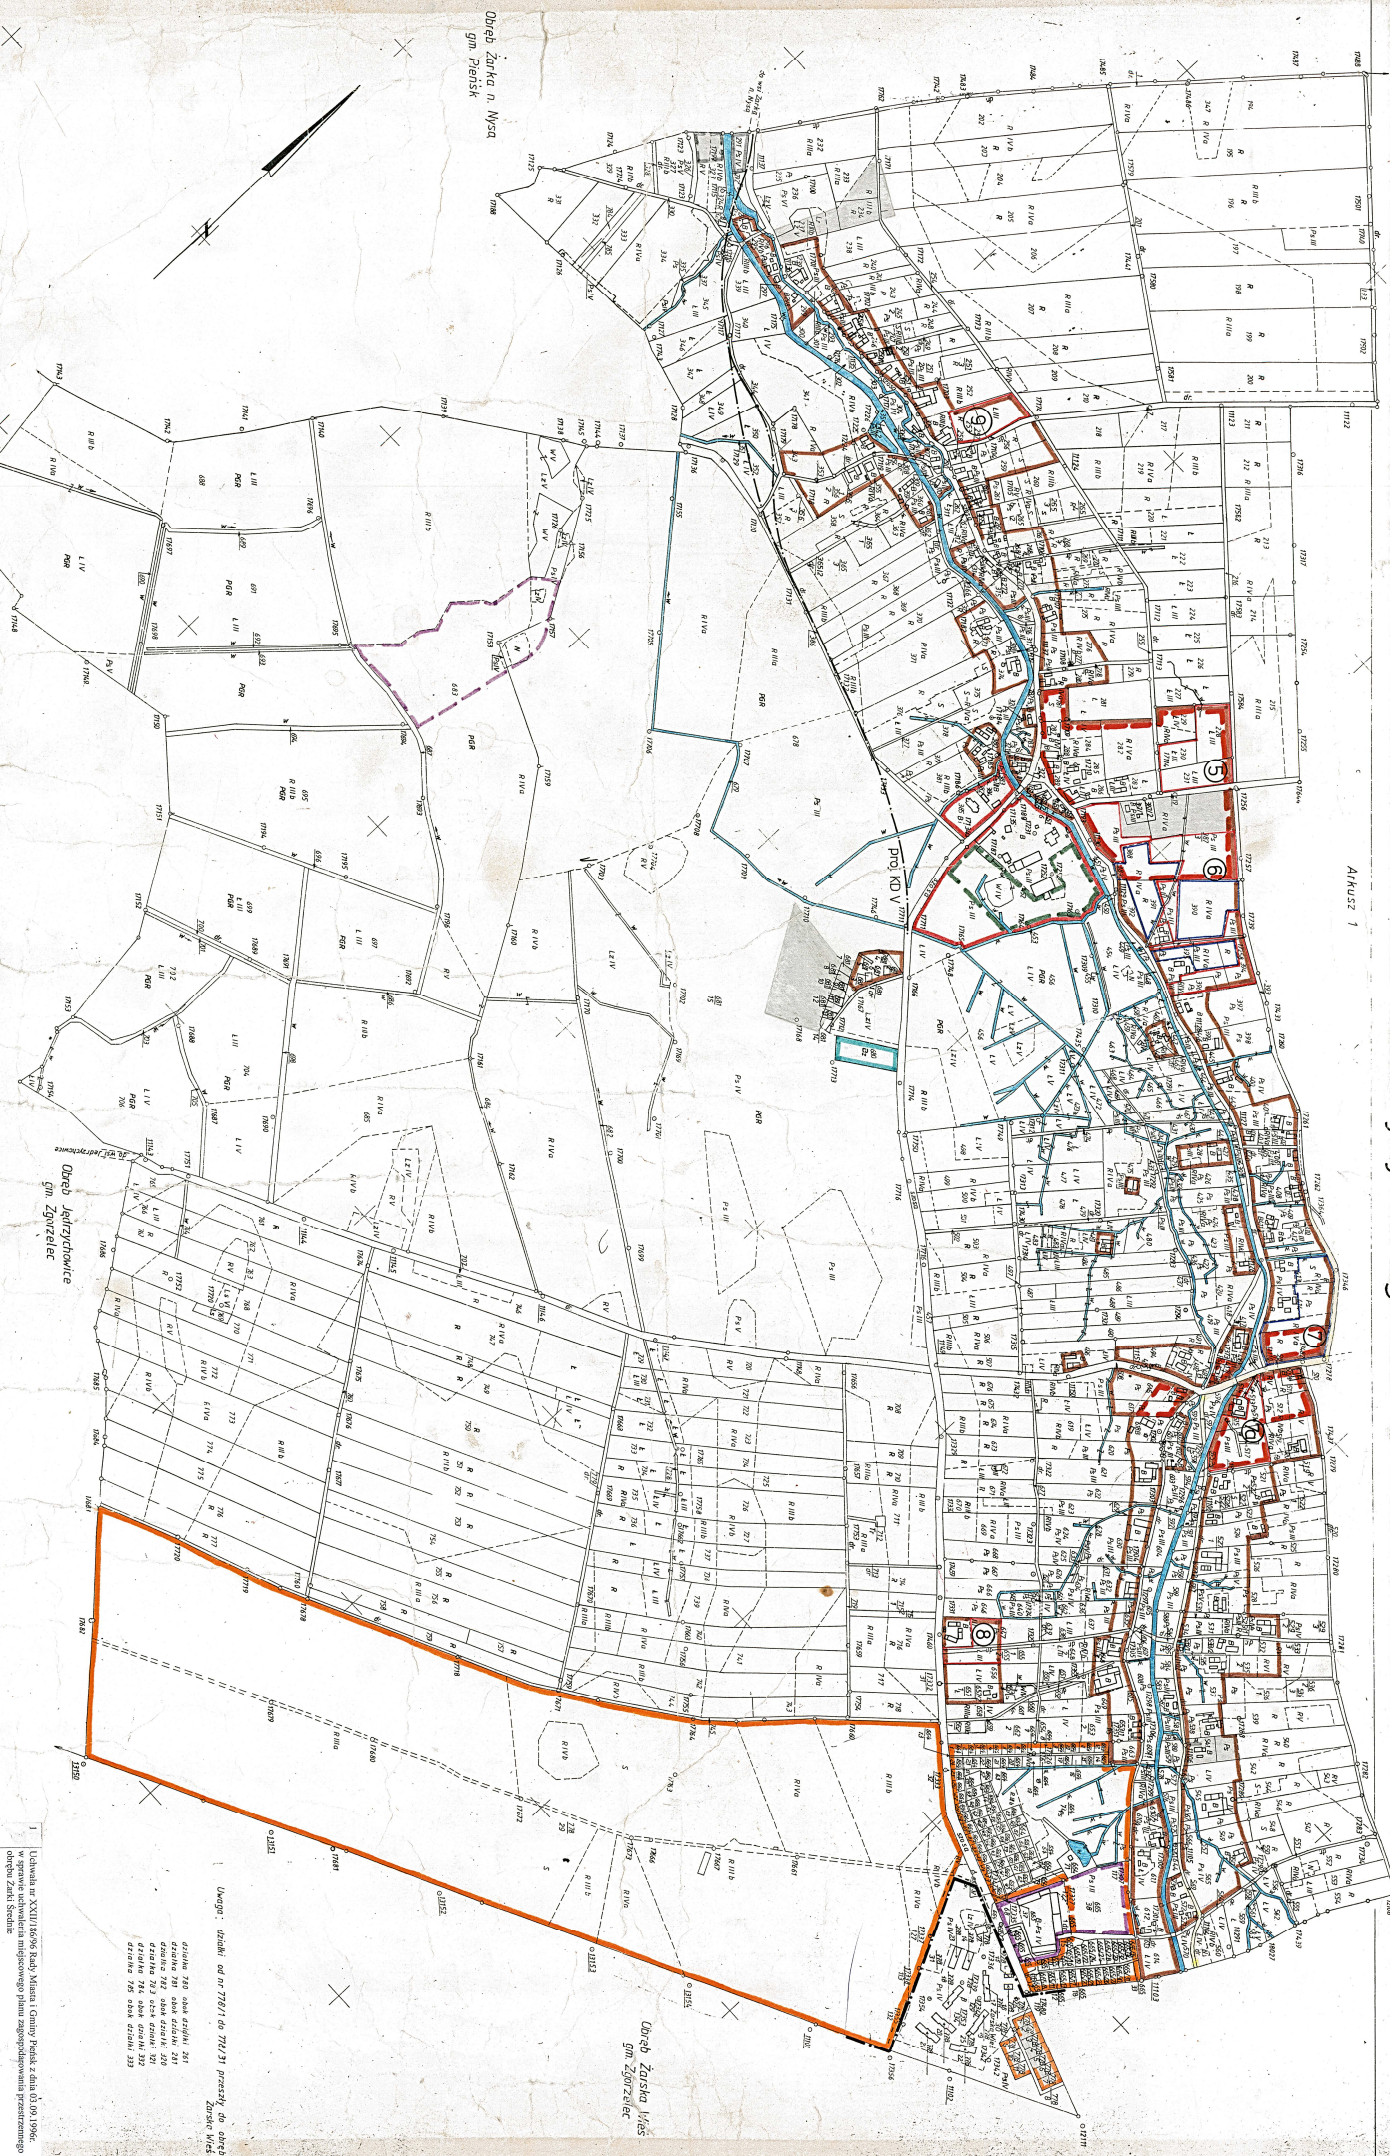

Obręb Żarki Średnie

Arkusz mapy 2121

1:5000

MAPA EWIDENCJI GRUNTÓW

Zob. 1000 w. r. 1985 nr 282

ORĘDOWE PRZEBUDOWY GEODEZYJNO-KARTOGRAFICZNE

we Wrocławiu

Zlec. Nr. 1932/III/1 CZ. 5

SZKIC PODZIAŁU NA A.M.



Wrocław
1987/1

1. Latach nr XXVIII/1986, Rada Miasta i Gminy, Polska, z dnia 01.10.1986, w sprawie uchwalenia miejscowego planu zagospodarowania przestrzennego obrębu Żarki Średnie.

Opis: obręb nr 718/1 do 718/3 przebiegający od ul. Żarki Średnie.

Obręb Żarki Średnie
gm. Żarów