



OZNACZENIA



GRANICA OPRACOWANIA
ZMIAN

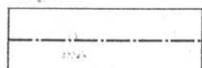


LINIE ROZGRANICZAJĄCE
OBOWIAZUJĄCE

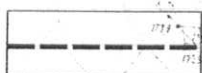

LINIE ROZGRANICZAJĄCE
-ORIENTACYJNE



LINIE ROZGRANICZAJĄCE
DROG - ISTNIEJĄCE

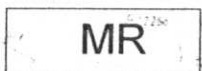

TERENY ZAINWESTOWANIA
WIEJSKIEGO



NIEPRZEKRACZALNA LINIA
ZABUDOWY



ULICA PIESZO - JEZDNI



DROGA WOJEWÓDZKA
NR 351

MR

KPJ

KZ


ZALĄCZNIK GRAFICZNY NR 1
DO UCHWAŁY NR XXXII/284/01
RADY MIEJSKIEJ W PIENSKU
Z DNIA 11.09.2001

SKALA 1:2000

0 10m 30m 70m

/ PROJEKT /

	<p>JELENIOGÓRSKIE BIURO PLANOWANIA I PROJEKTOWANIA Spółka z o.o. 58-500 Jelenia Góra ul. Mickiewicza 26 tel/fax 071 75 232-45 75 244-55</p>	<p>Umowa nr</p>
<p>TEMAT:</p>	<p>ZMIANA W MIEJSCOWYM PLANIE ZAGOSPODAROWANIA PRZESTRZENNEGO OBRĘBU LASÓW - DZIAŁKA NR 55</p>	
<p>TREŚĆ RYSUNKU:</p>	<p>USTALENIA FUNKCYJNALNO-PRZESTRZENNE</p>	
<p>ZESPÓŁ AUTORSKI:</p>	<p>arch. Wojciech Korpala upr. urb. nr 300/88 arch. Edmund Kuśtyka upr. urb. nr 301/89 mgr inż. Krzysztof Chłapieniuk</p>	
		<p>SKALA 1:2000</p>
		<p>LISTOPAD 2000</p>

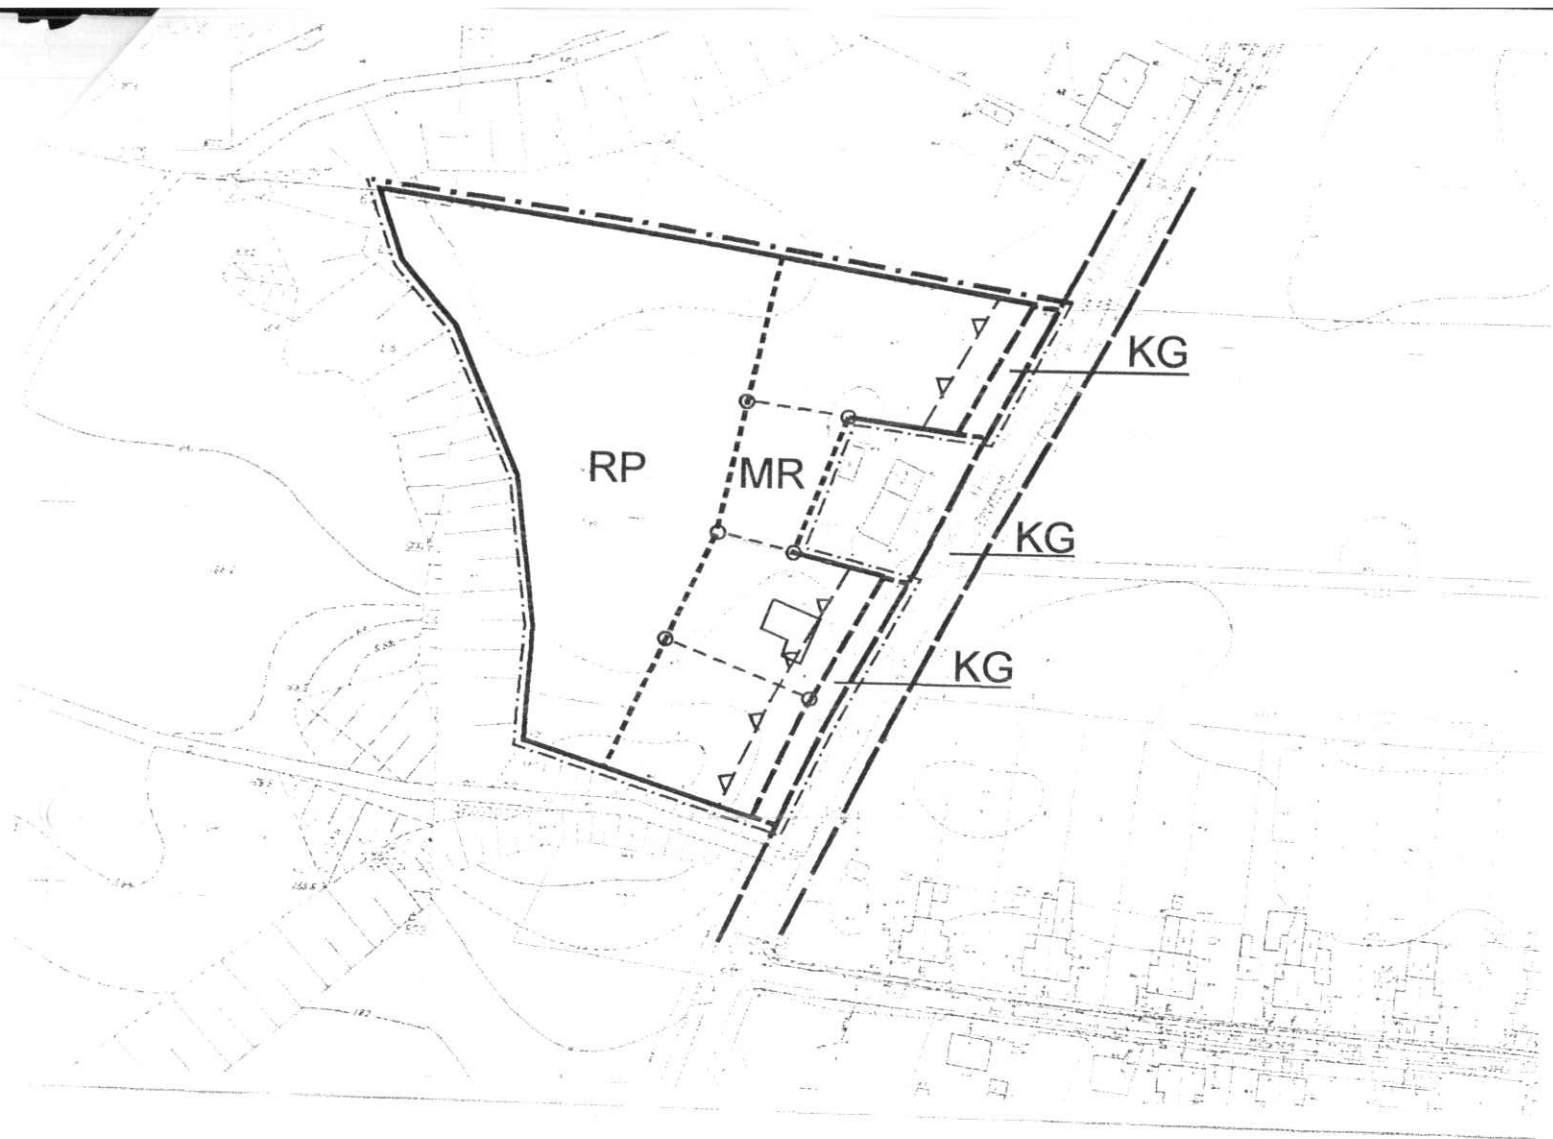

OZNACZENIA

	GRANICA OPRACOWANIA ZMIAN
	LINIE ROZGRANICZAJĄCE - OBOWIĄZUJĄCE
	LINIE ROZGRANICZAJĄCE - ORIENTACYJNE
	LINIE ROZGRANICZAJĄCE DROGI NR 351 - PROJEKT.
	LINIE ROZGRANICZAJĄCE DROGI NR 351 - ISTNIEJĄCE
MR	TEREN MIESZKANIOWO - USŁUGOWY
RP	TERENY ROLNE
KG	DROGA WOJEWÓDZKA NR 351
	LINIA ZABUDOWY - NIEPRZEKRACZALNA
	GRANICE DZIAŁEK - PROPONOWANE
	ISTNIEJĄCY BUDYNEK - PROPONOWANY DO ADAPTACJI

ZAŁĄCZNIK GRAFICZNY NR 2
DO UCHWAŁY NR XXXII/284/01
RADY MIEJSKIEJ W PIEŃSKU
Z DNIA 11.09.2001r

SKALA 1:2000

0 10m 30m 70m

/PROJEKT/

	JELEŃOGÓRSKIE BIURO PLANOWANIA I PROJEKTOWANIA Spółka z o.o. 58-500 Jelenia Góra, ul. Mickiewicza 25 tel/fax (075) 75-232-45 / 75-248-95	Umowa nr
TEMAT:	ZMIANA W MIEJSCOWYM PLANIE ZAGOSPODAROWANIA PRZESTRZENNEGO OBRĘB LASÓW - DZIAŁKI NR 21 I 22/2	
TRESC RYSUNKU:	USTALENIA FUNKCJONALNO-PRZESTRZENNE	SKALA 1:2000
ZESPÓŁ AUTORSKI:	arch. Wojciech Korpai upr. nr 300/88 arch. Edmund Kiełtyka upr. nr 301/89 mgr inż. Krzysztof Chłapowski	LISTOPAD 2000